





Villa Jeanne - CASSIS
BELVEDERE

Eléments annexes à convention entre
M. Philippe LAMAZOU et la commune de Cassis


A E C O M E & T O G U

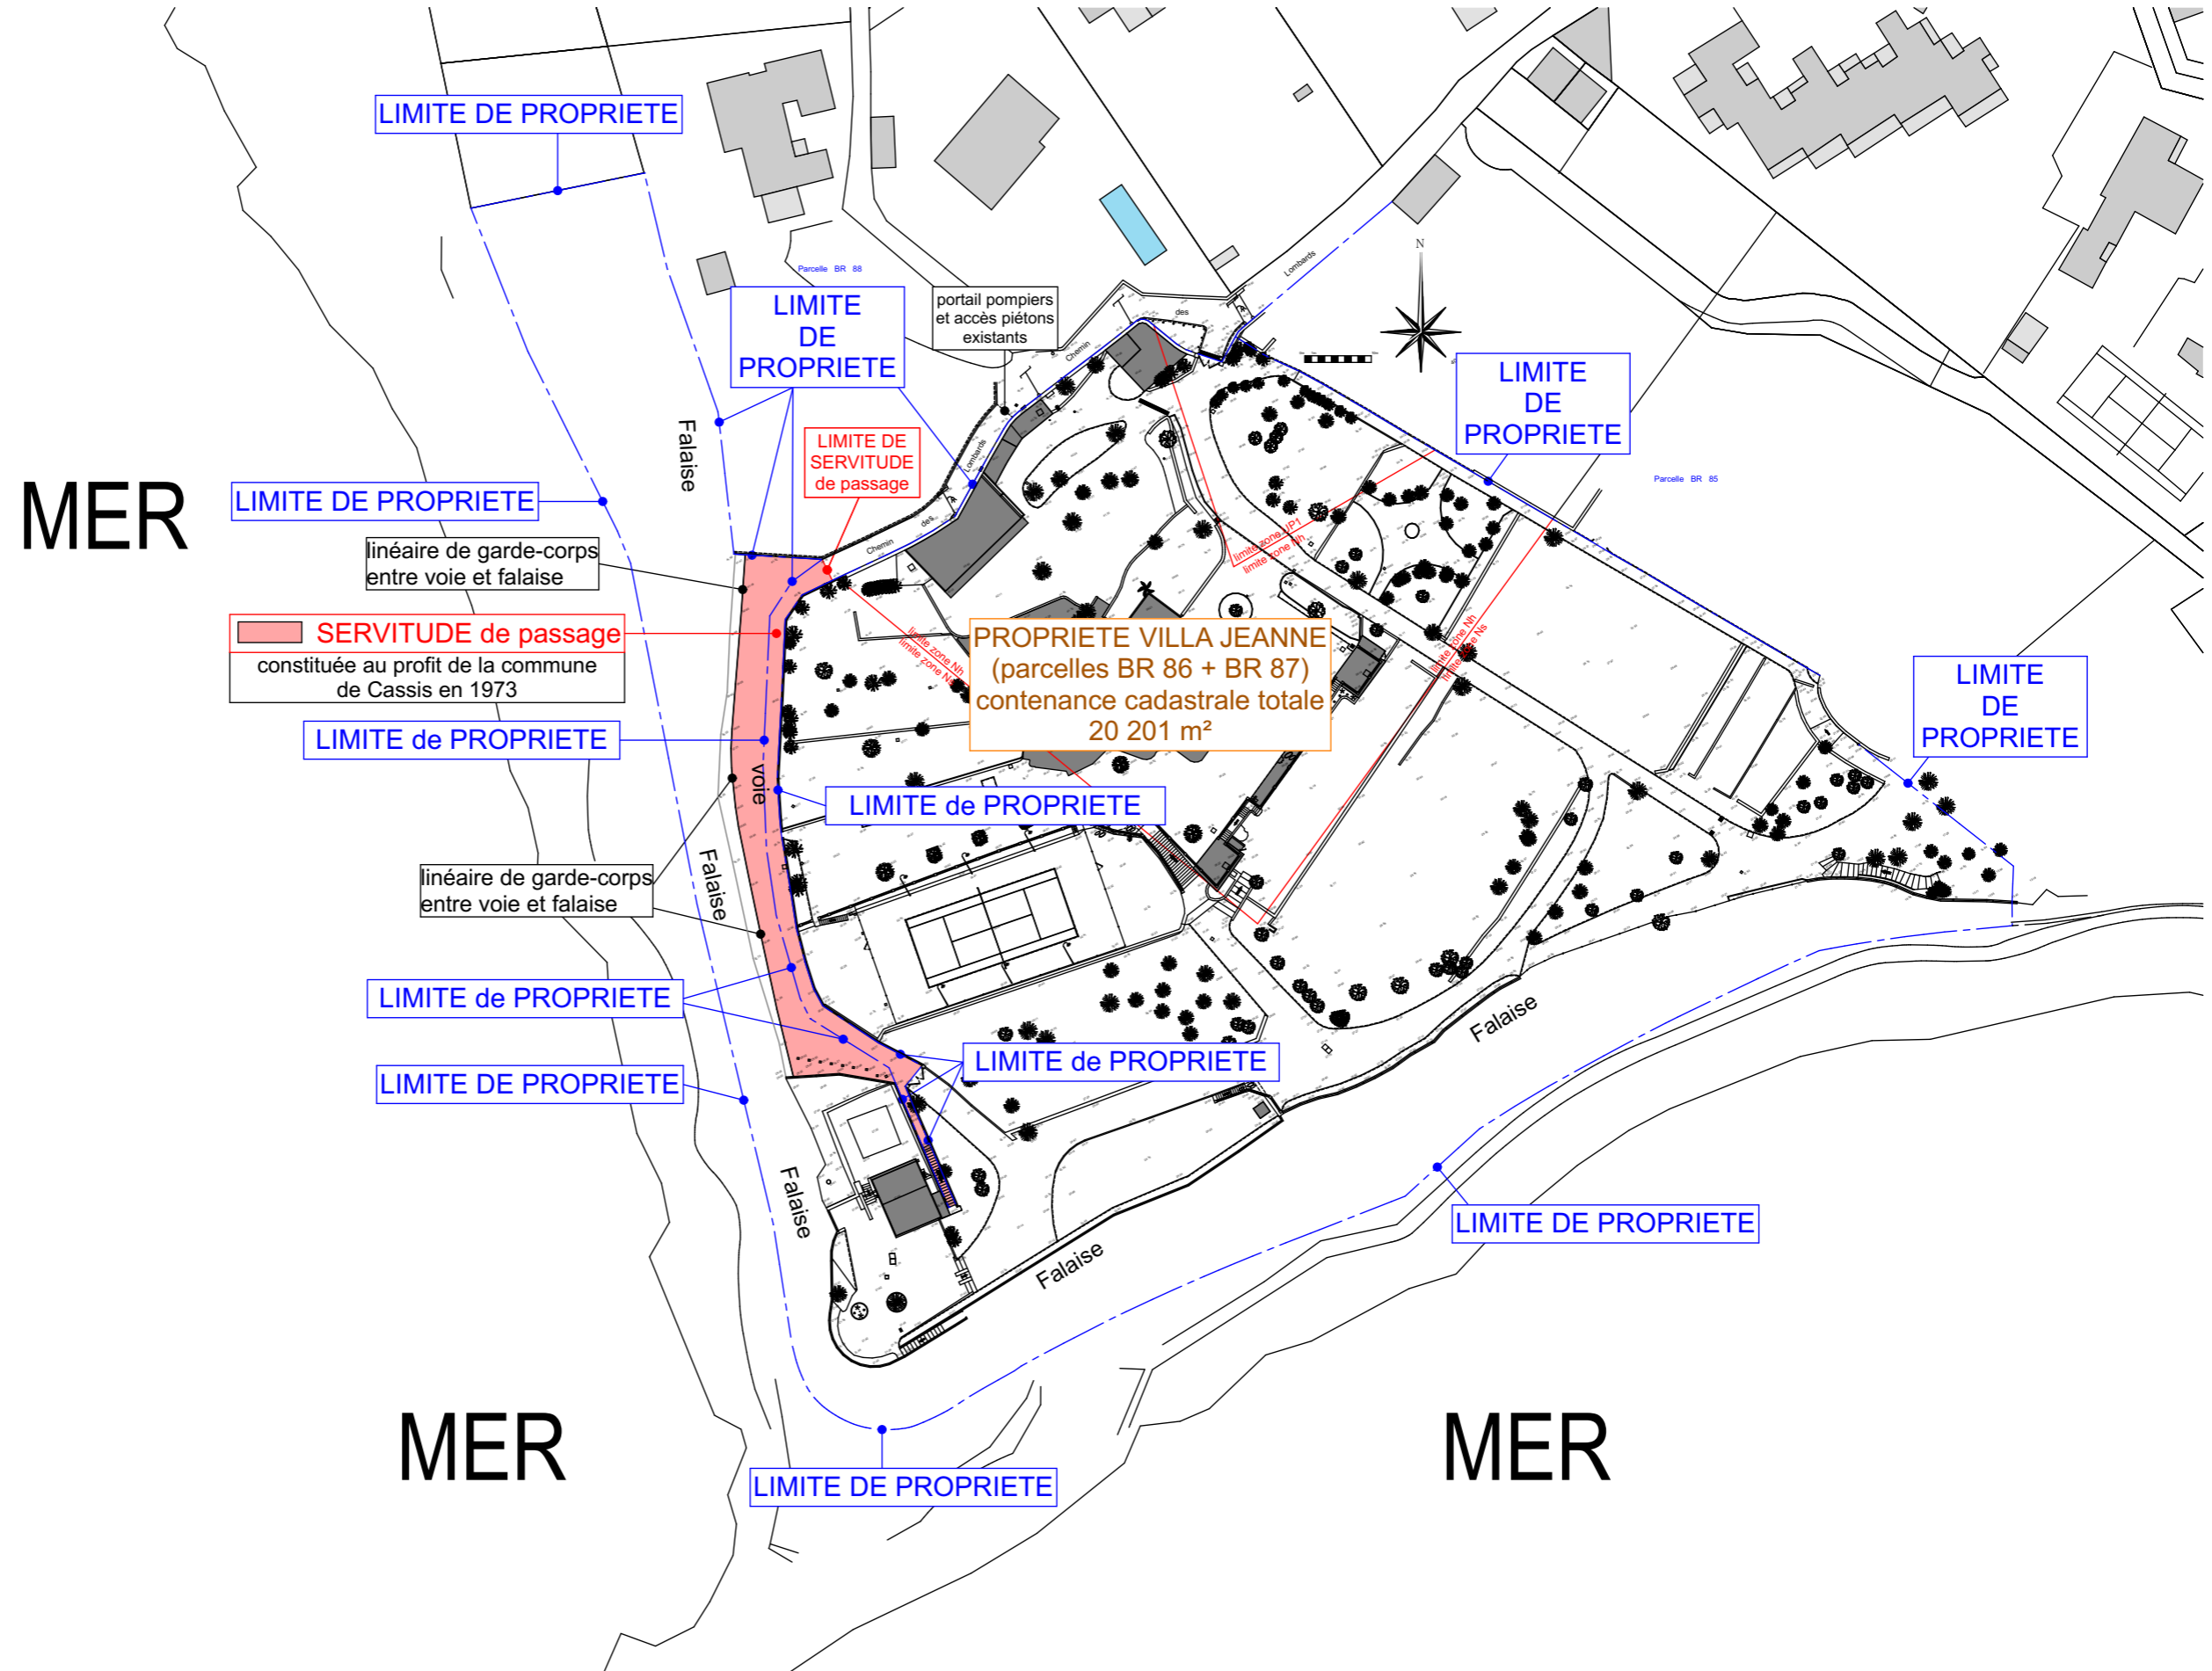


ER

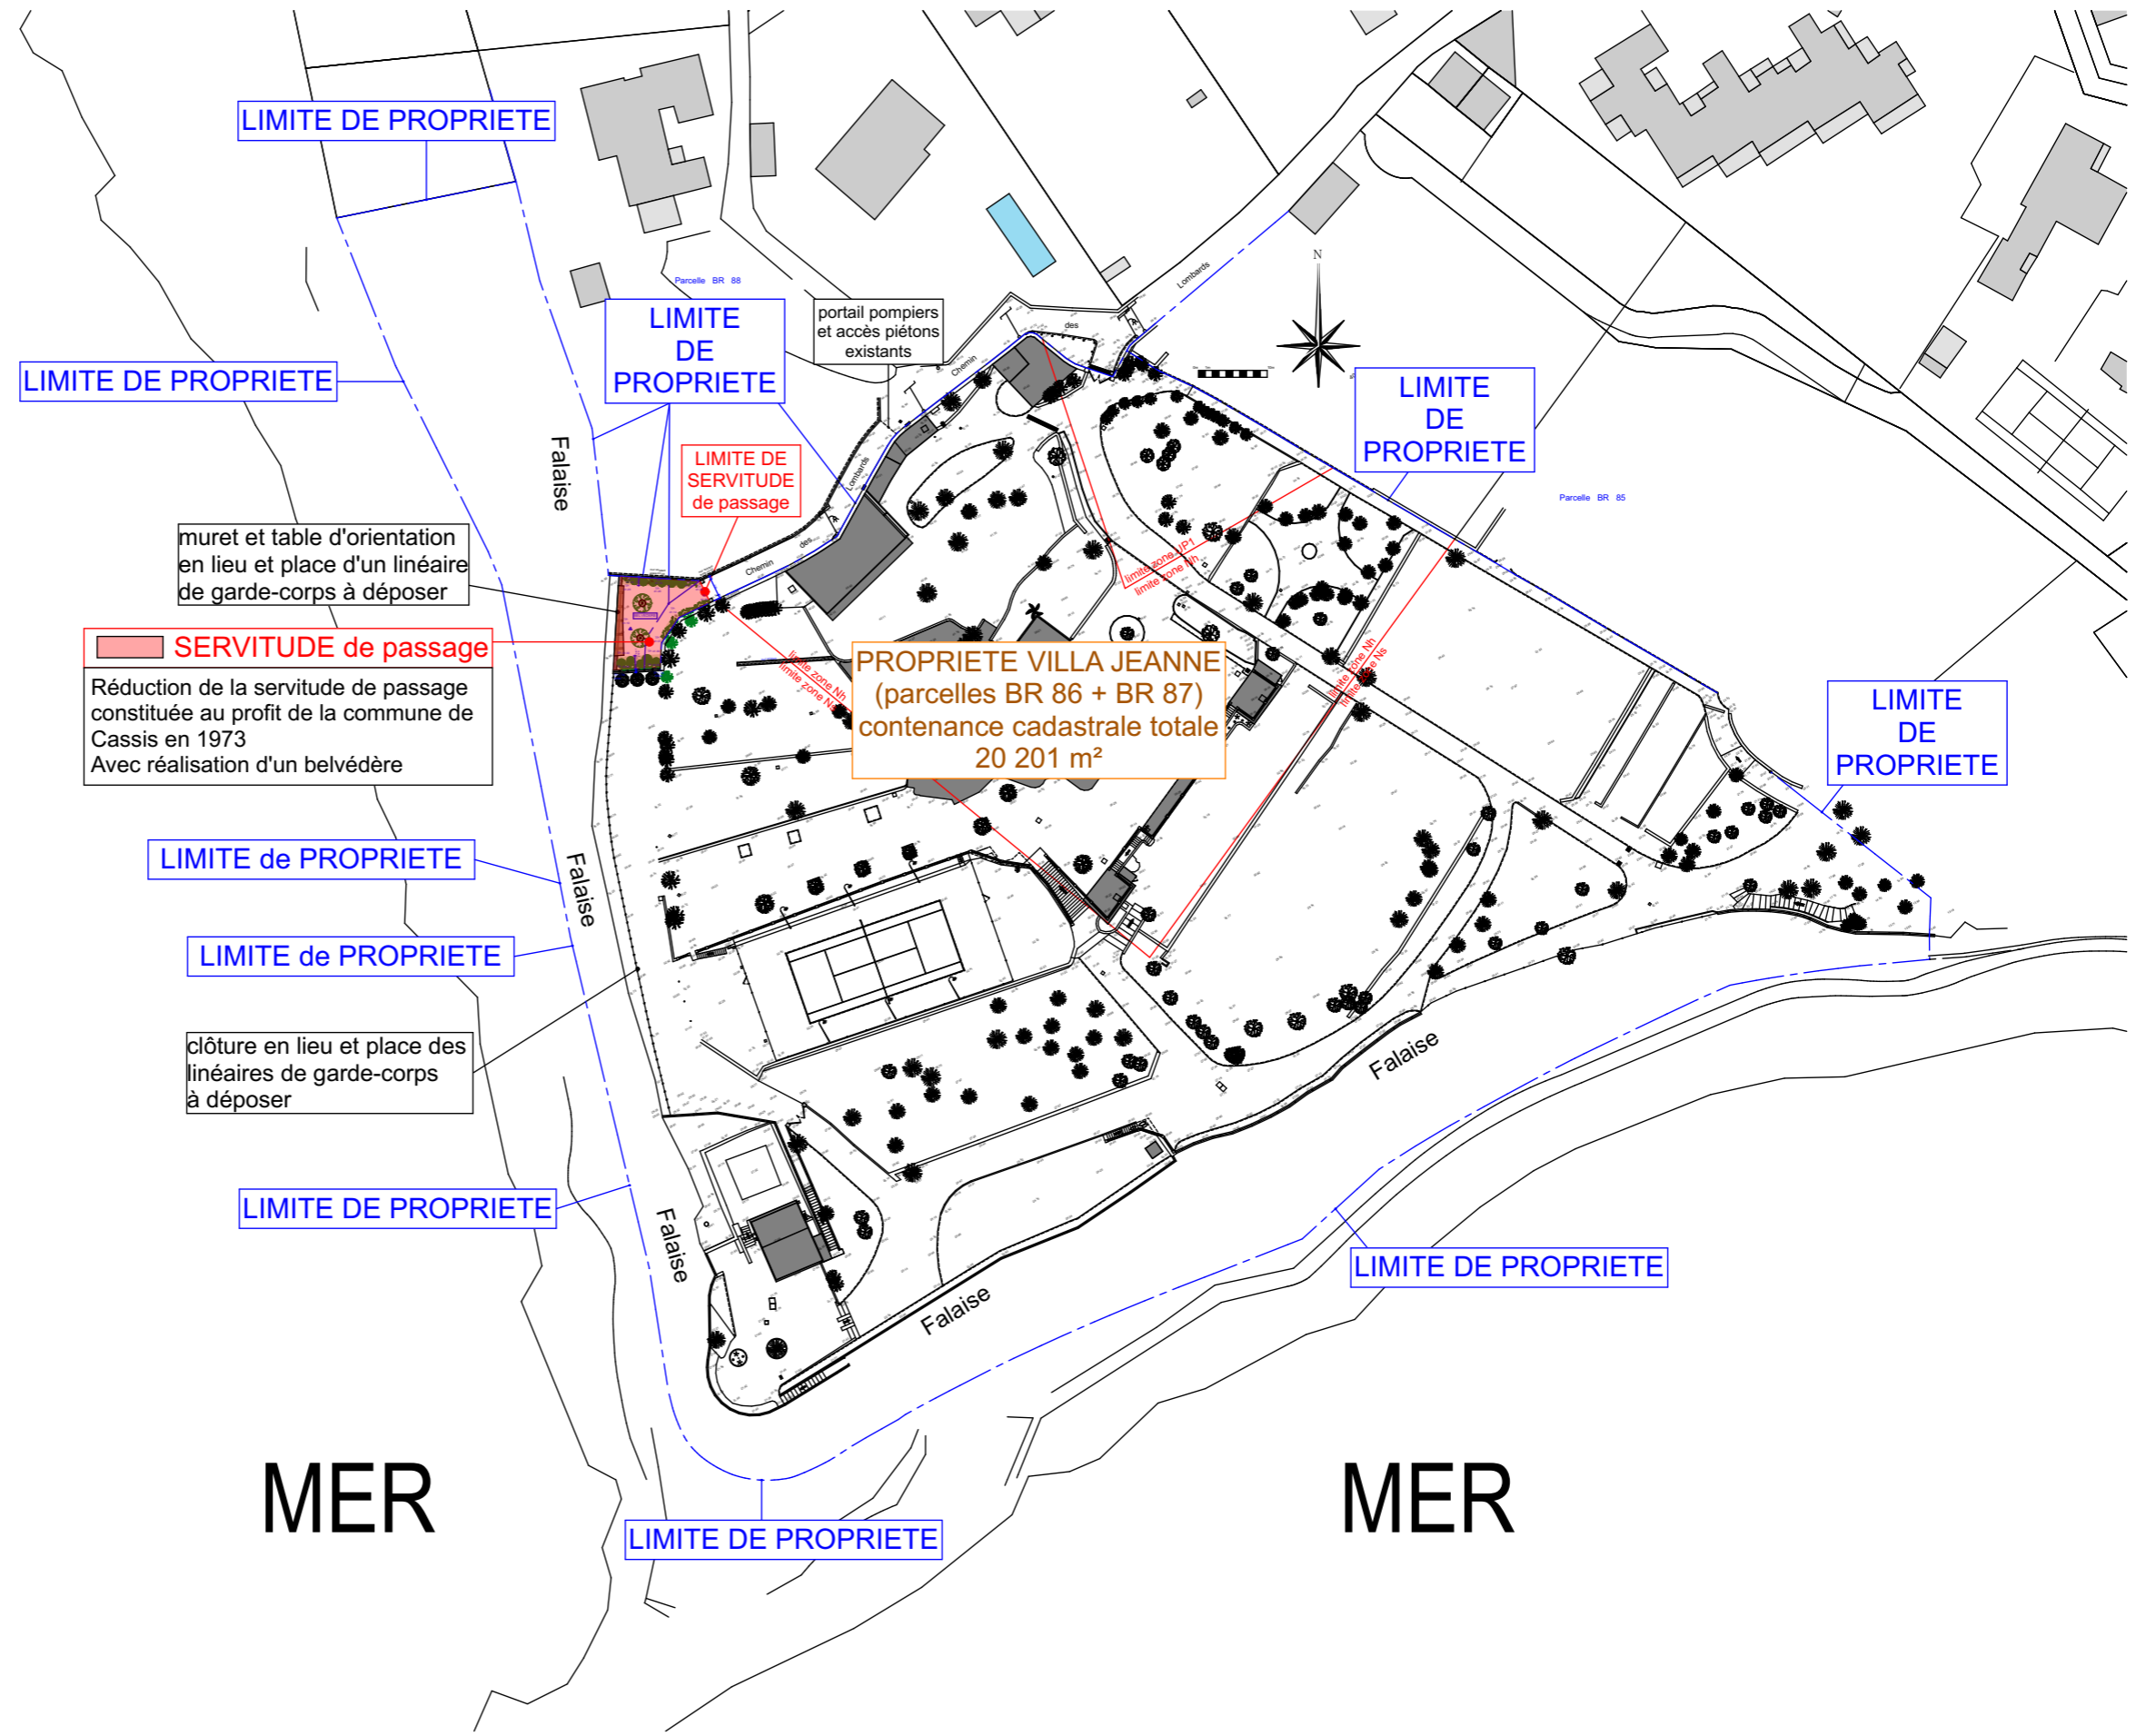



EXISTANT

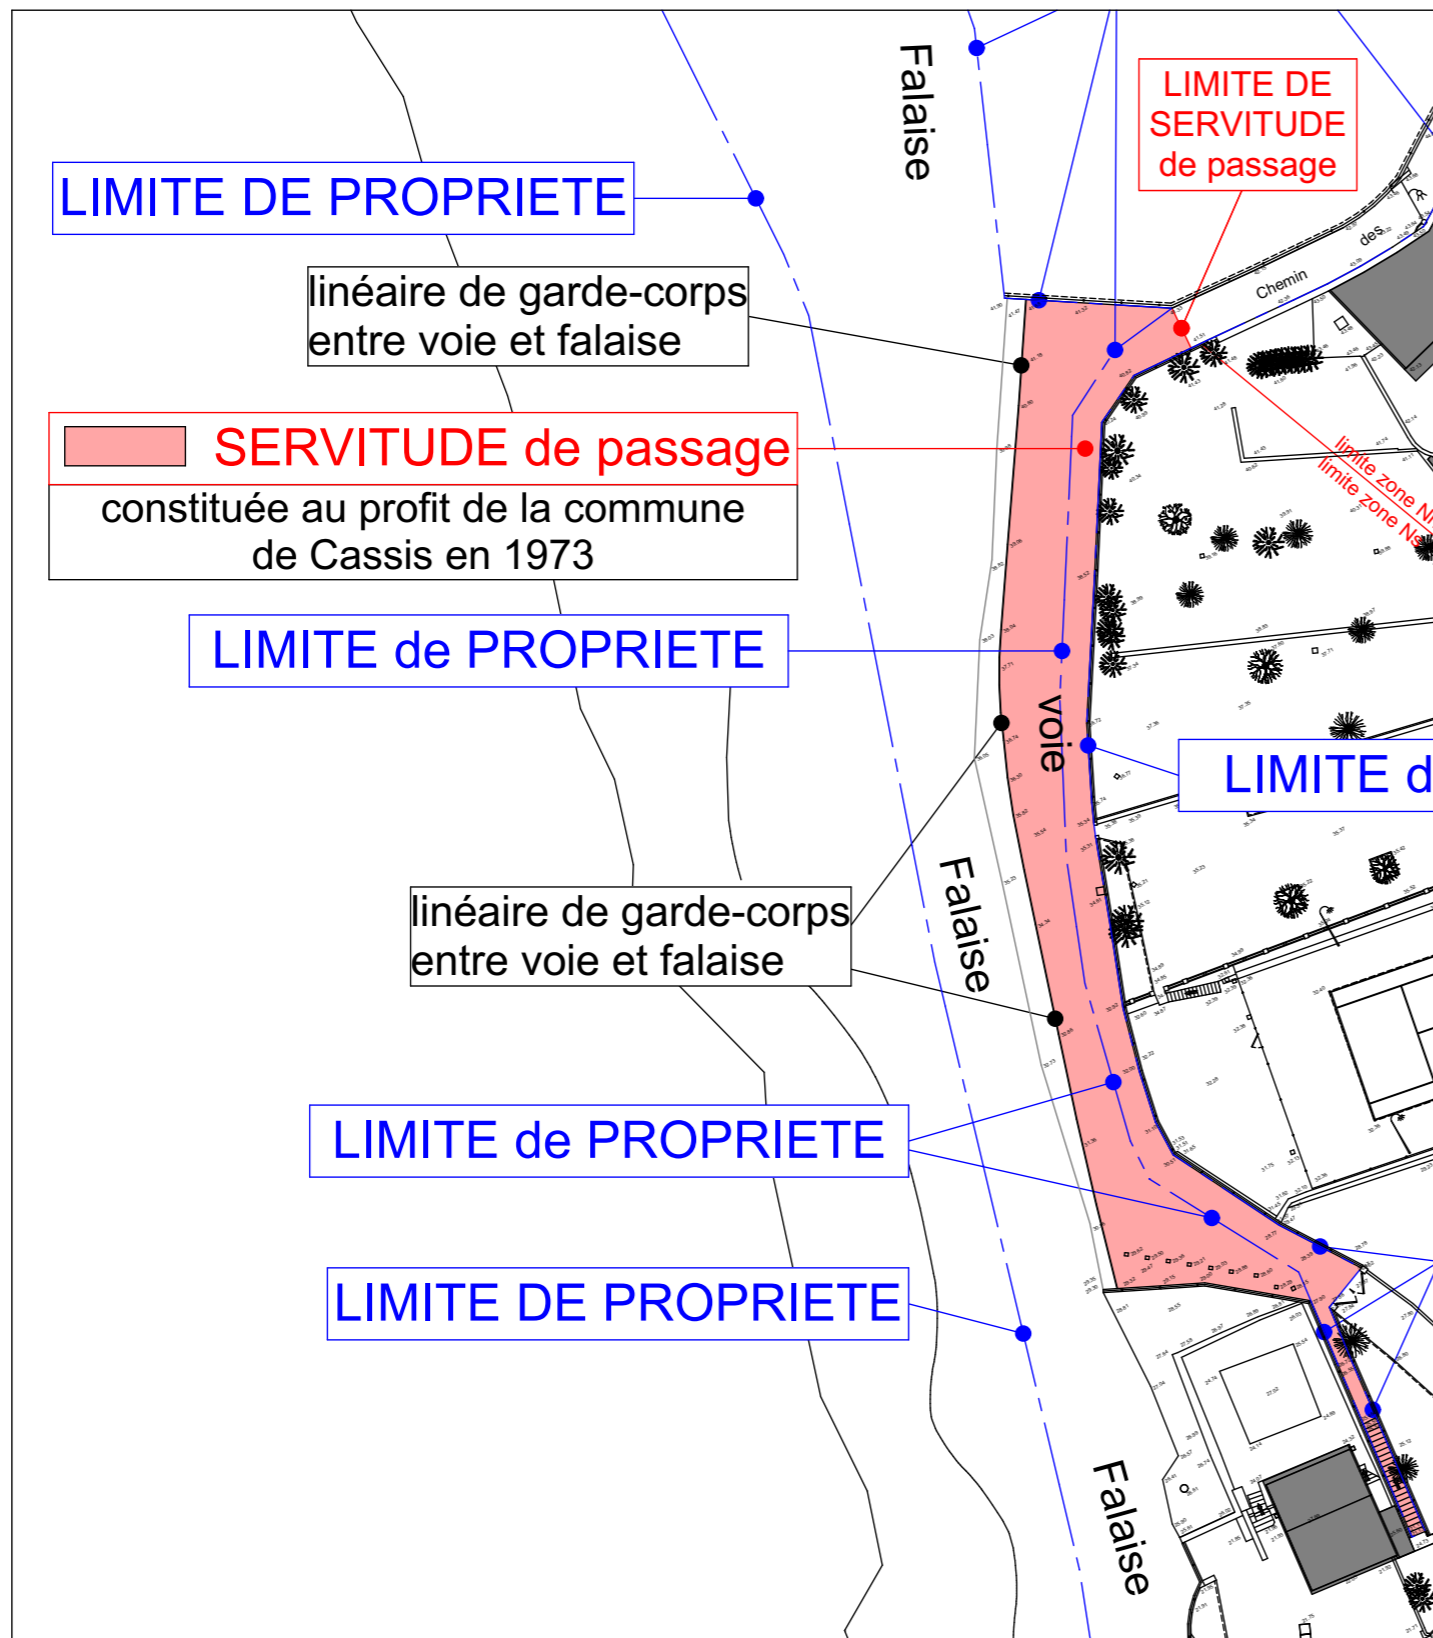

PROJET

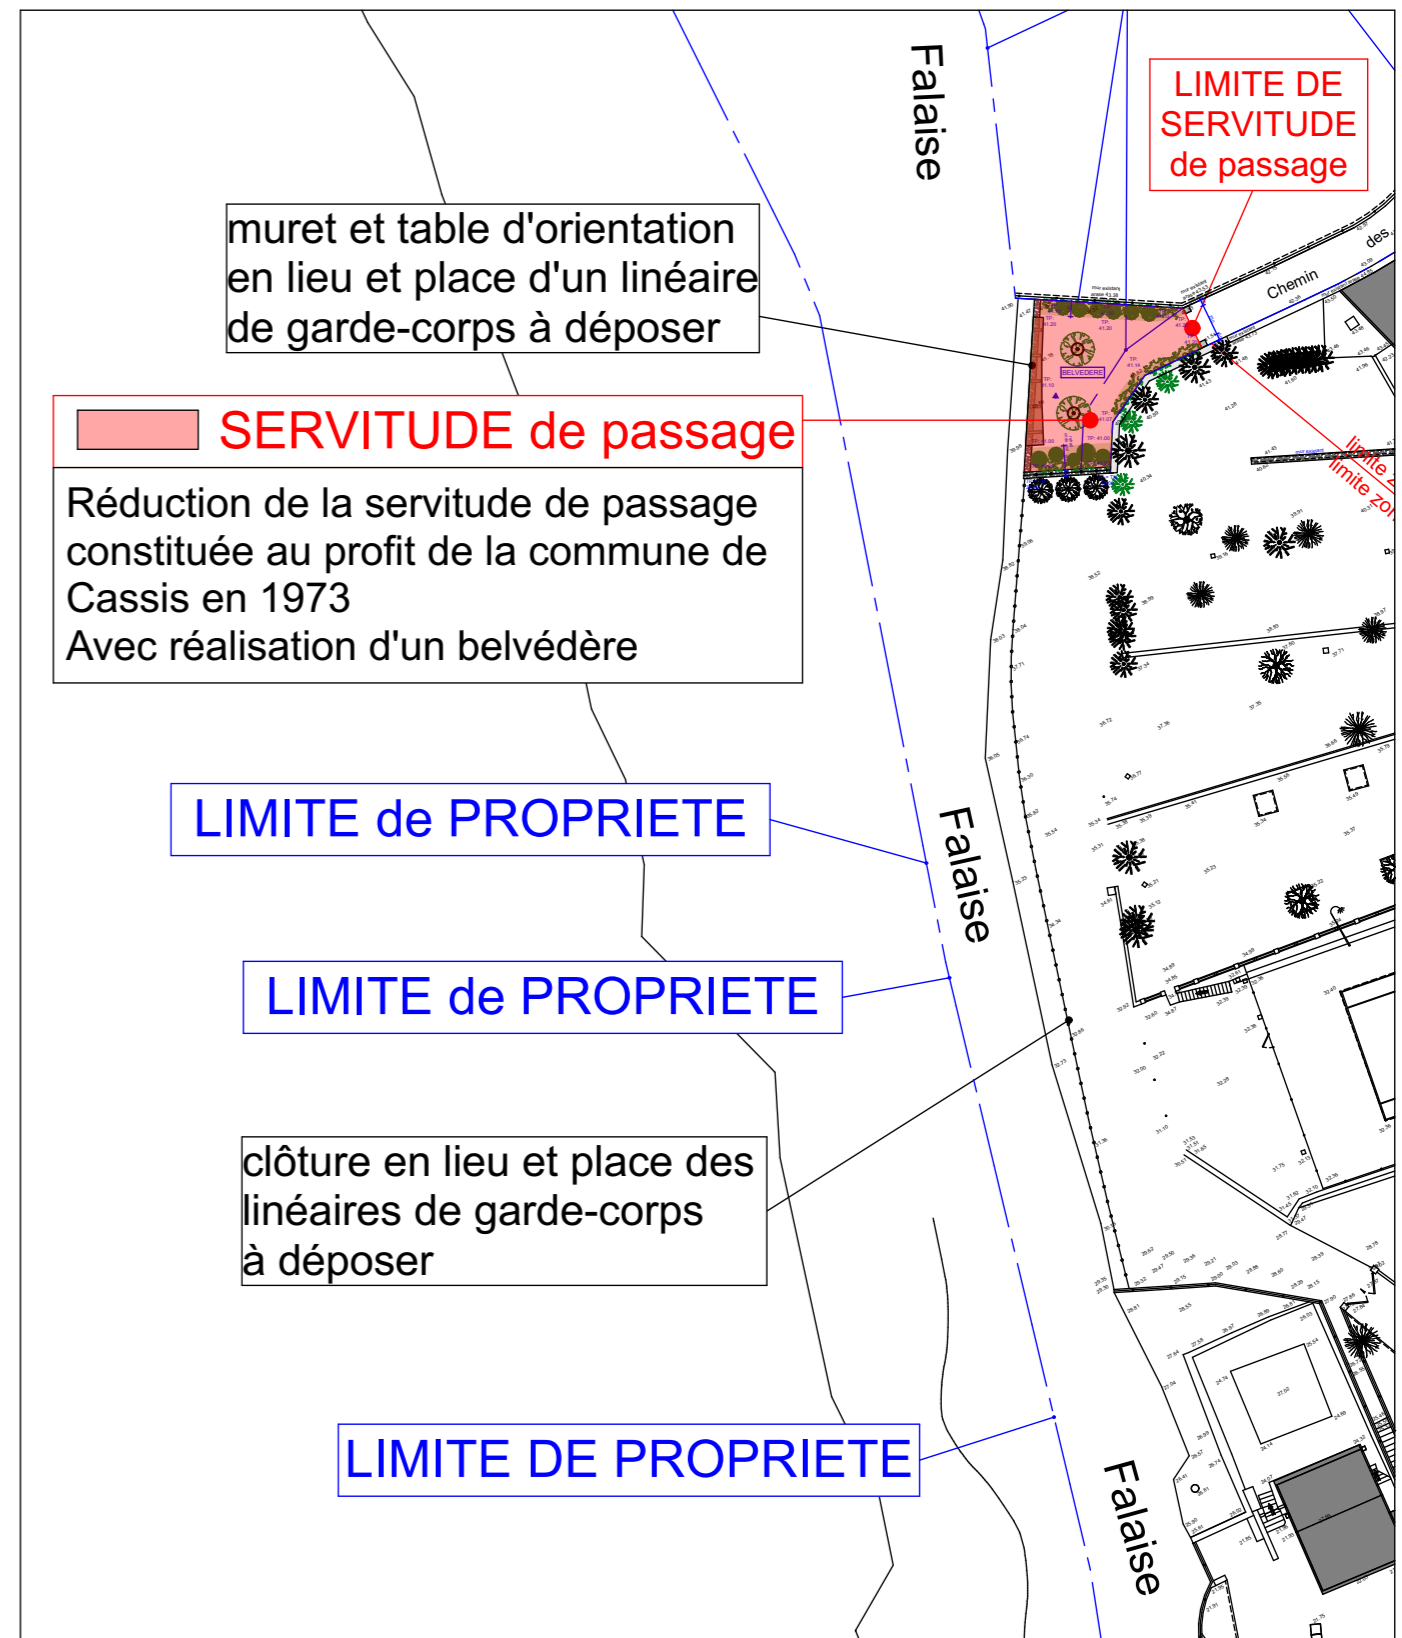

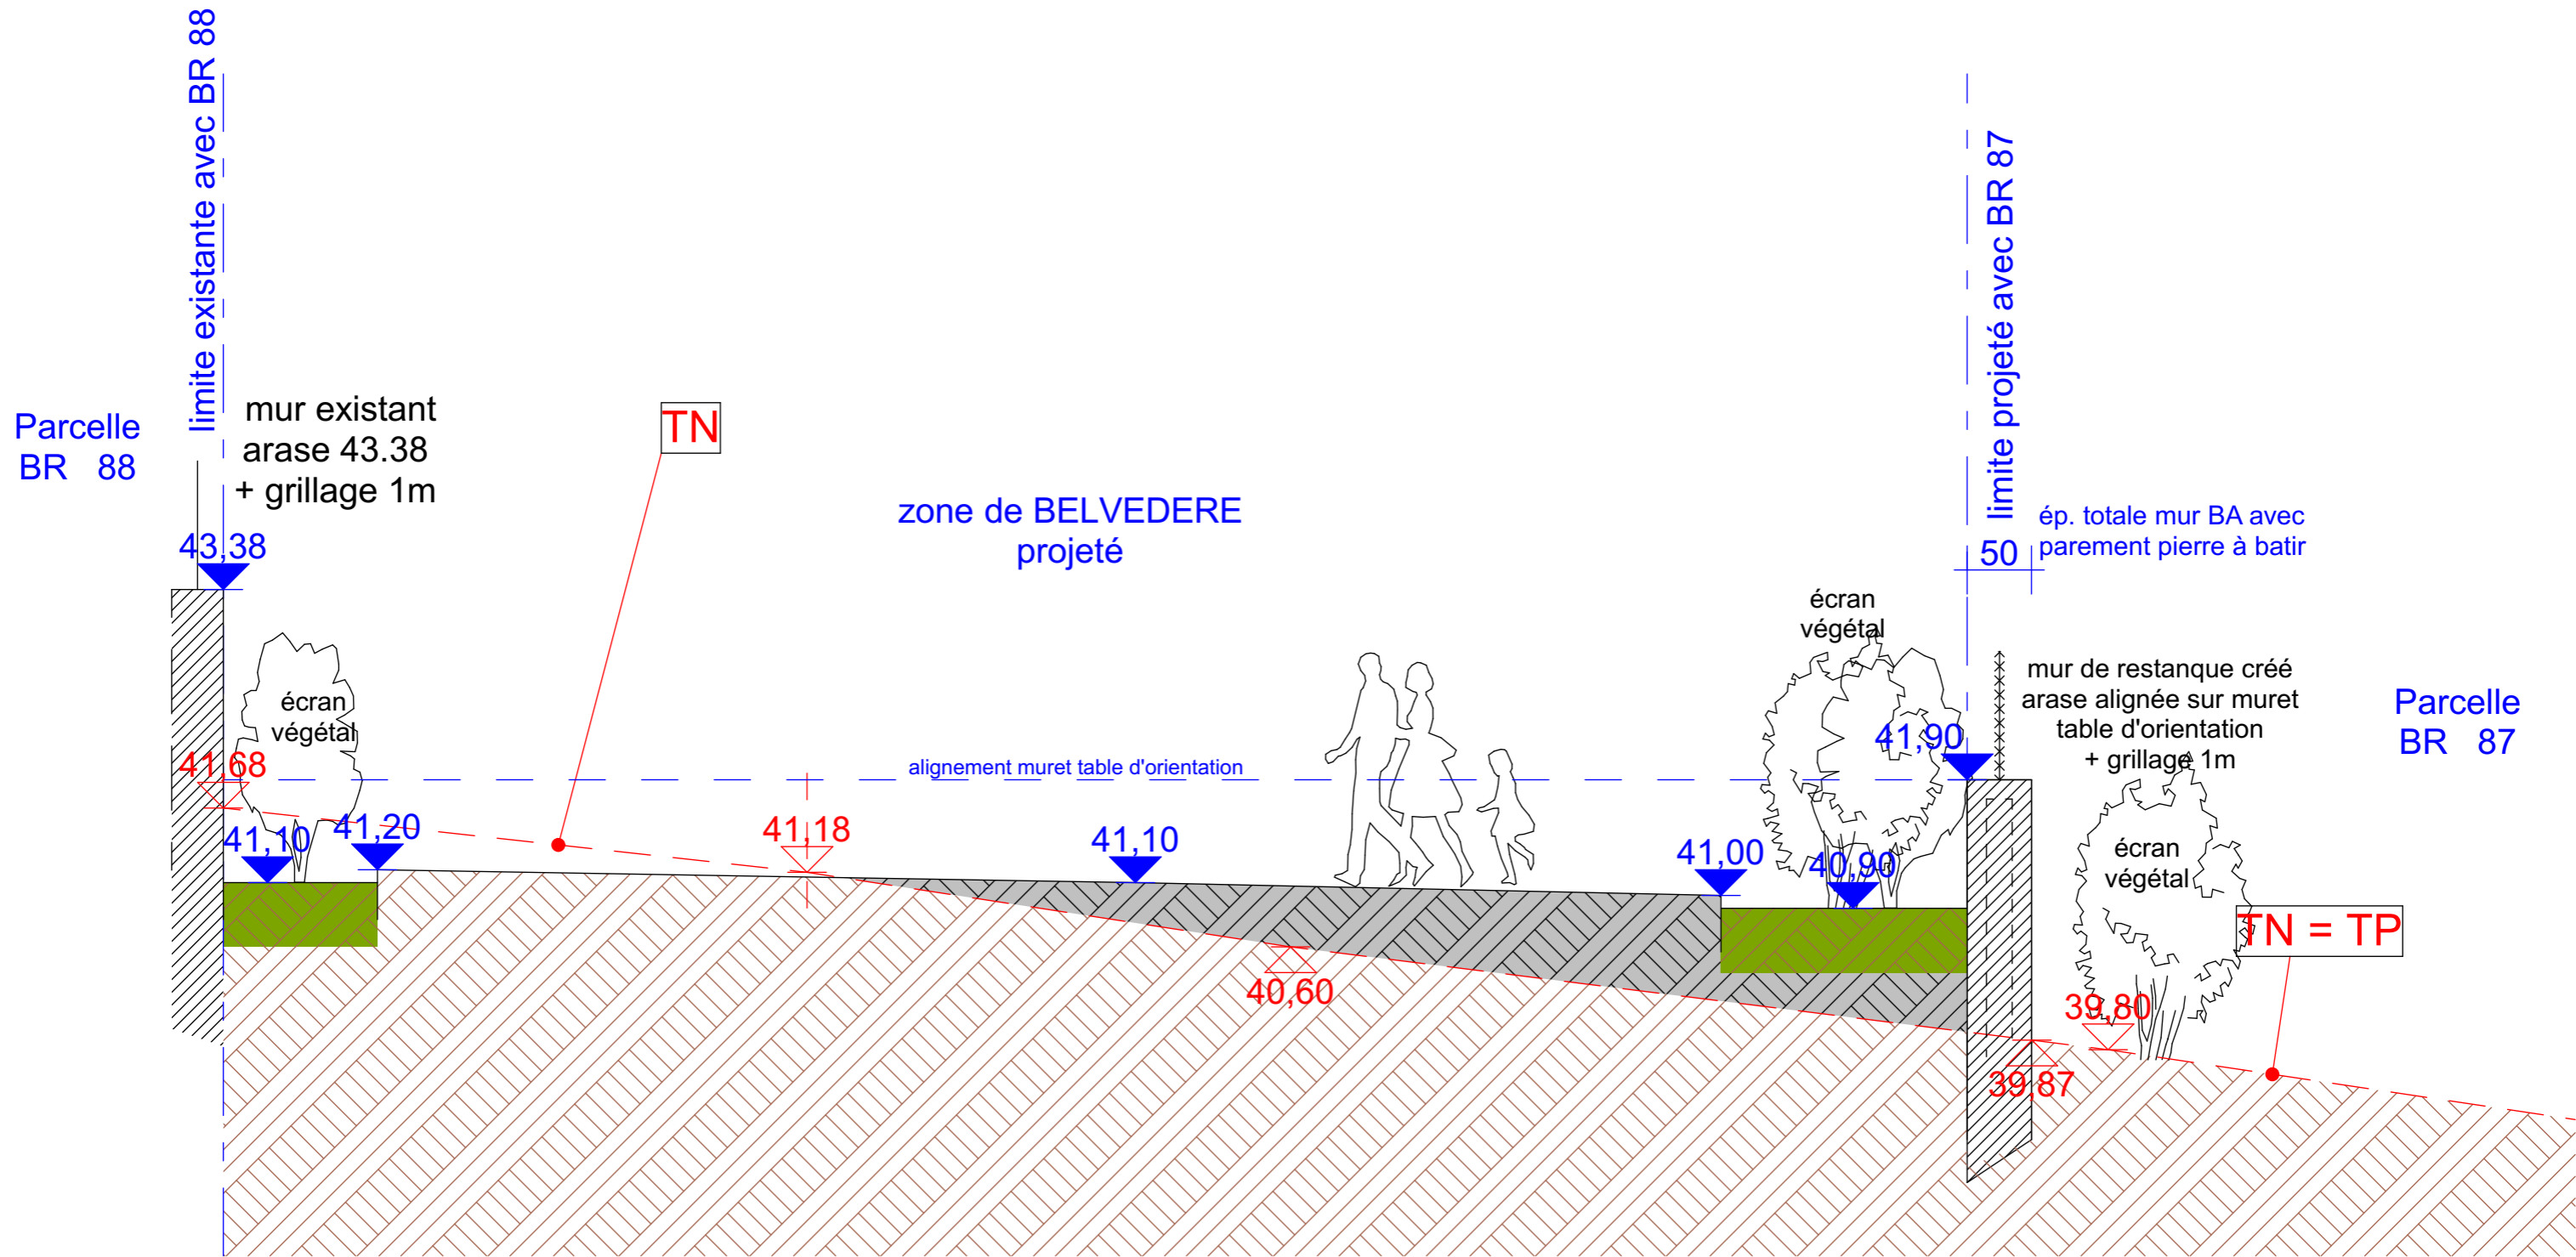

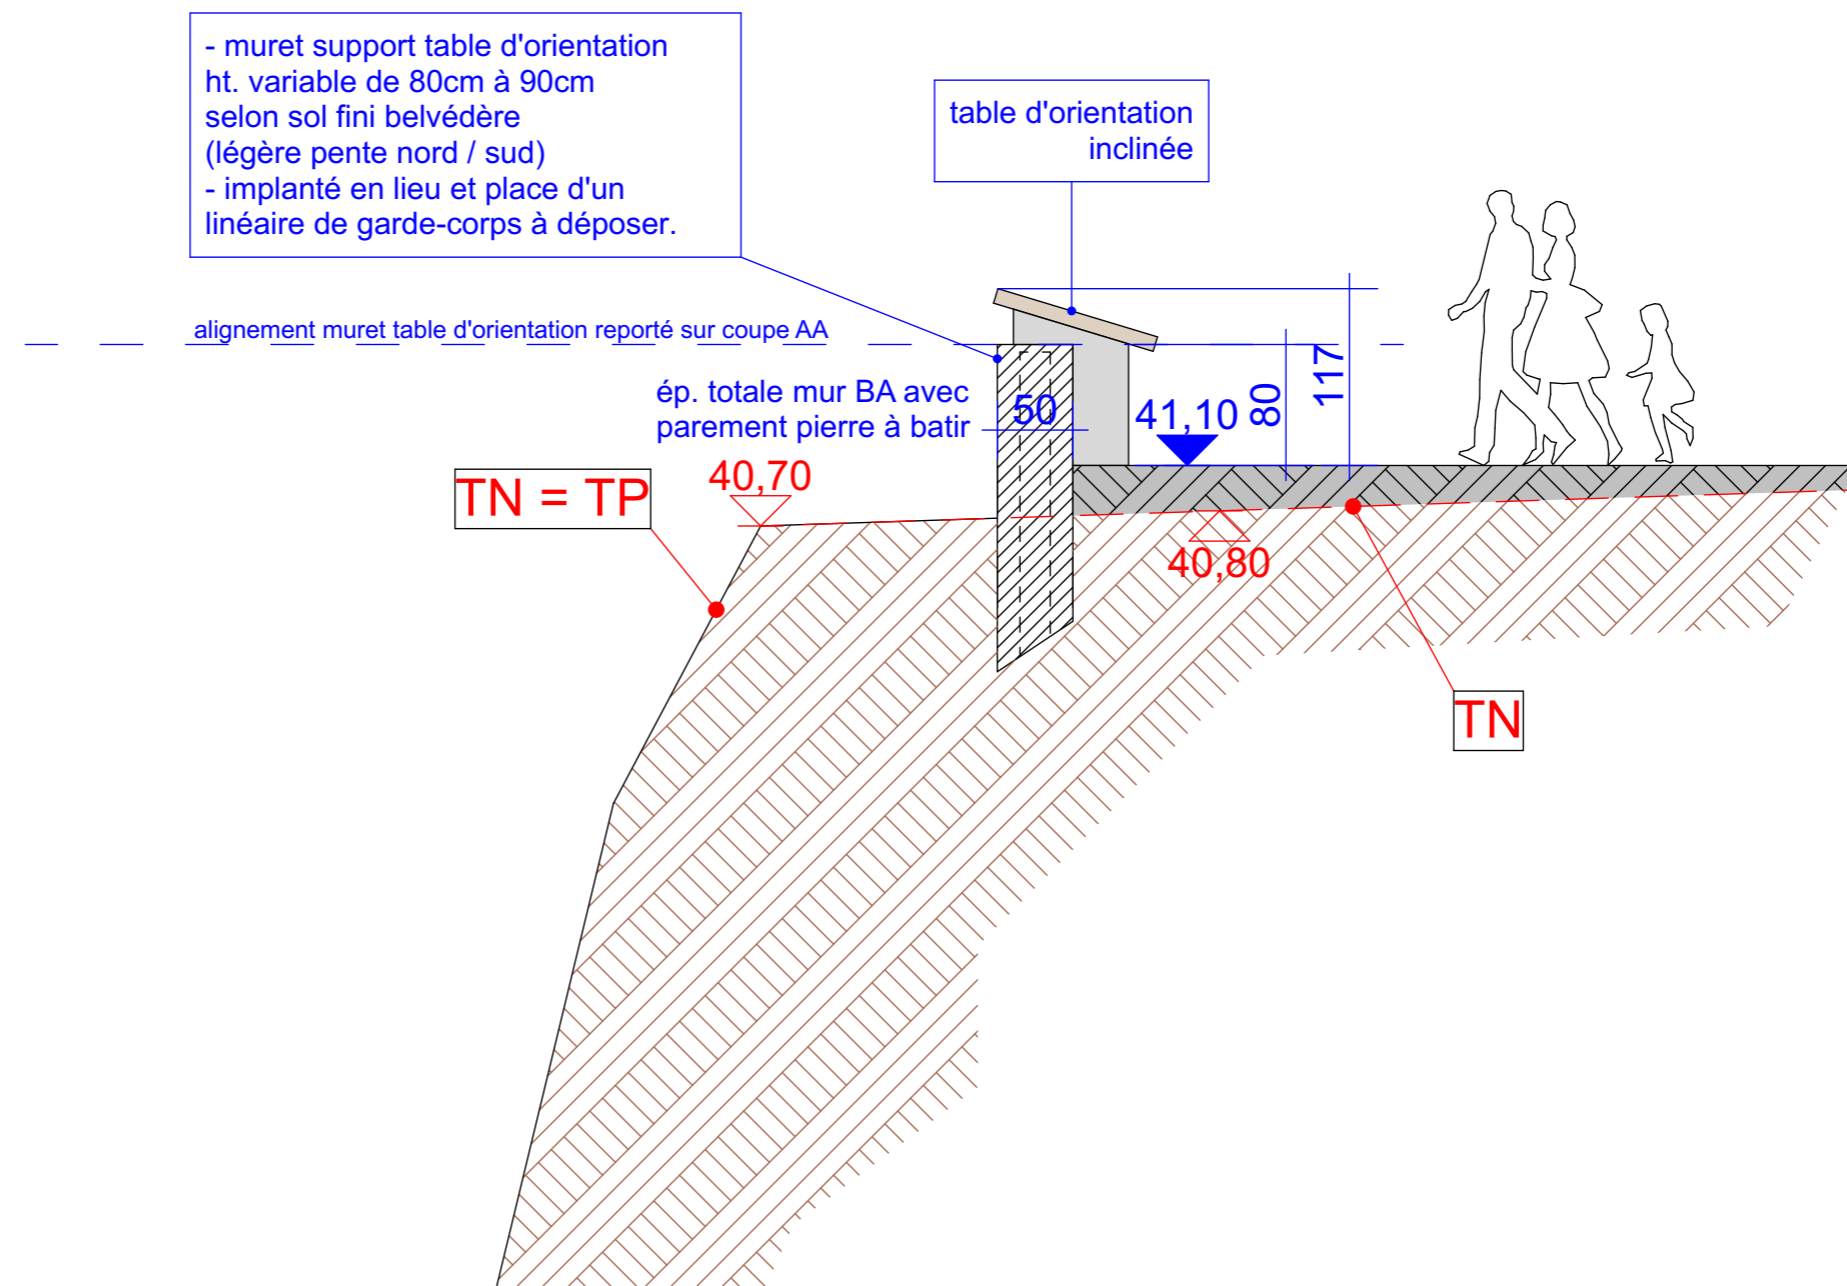



Sol drainant
Mosaïque de calade



Table d'orientation
Ouvrage en ceramique





